


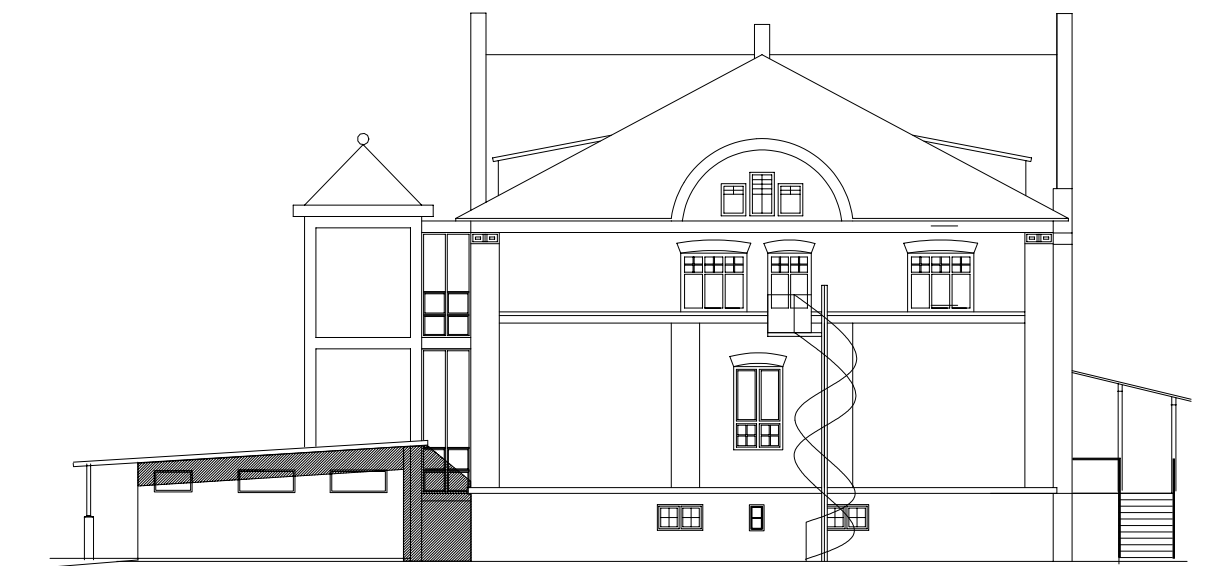


FASAD SYDÖST





FASAD NORDÖST



FASAD NOROVÄST

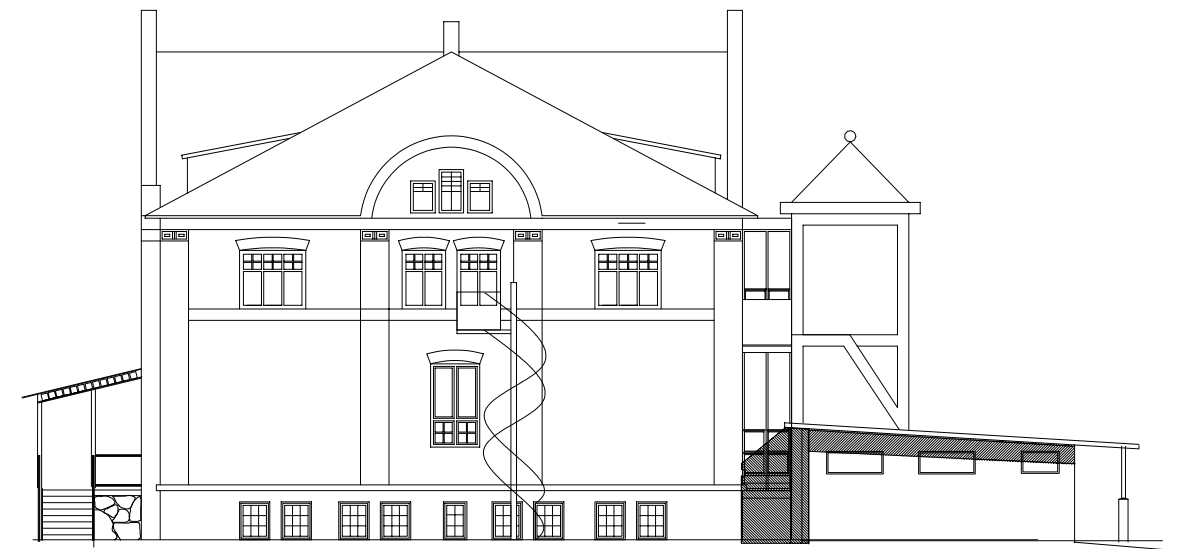

FASAD SYDVÄST

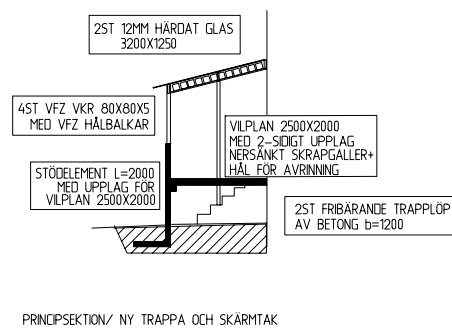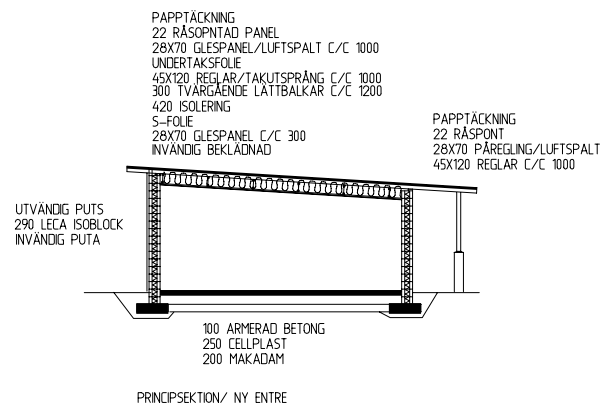

bygglovshandling

B	SLUTREVIDERING	LÖRUP	06110
A	DIVERSE	LÖRUP	06102
ANT.	REVIDERING AVSER.	SIGN.	DATUM

**CARL JACOBSON ARKITEKTKONTOR AB**  
 EBBARPSVÄGEN 22, 283 43 OSBY, 0479-10371, FAX 14071, y.lcjab@telia.com

OSBY KOMMUN. FASTIGHETSKONTORET. HANTVERKSGATAN 4. 283 80 OSBY.	HANDLÄGGARE Carl Jacobson	SKALA 1:100.	RITINGSNR. 06.038.	REG. RA:02:3 B.
RITAD AV LÖRUP	OSBY 060828.	FAK	ARBETSNR.	

OSB!  
 UNDERLAG FÖR DENNA RITNING ÄR ÄLDRE RITNINGAR.  
 VID SAMTLIGA ARBETEN SKA GÄLLANDE MÅTT KONTROLLERAS