



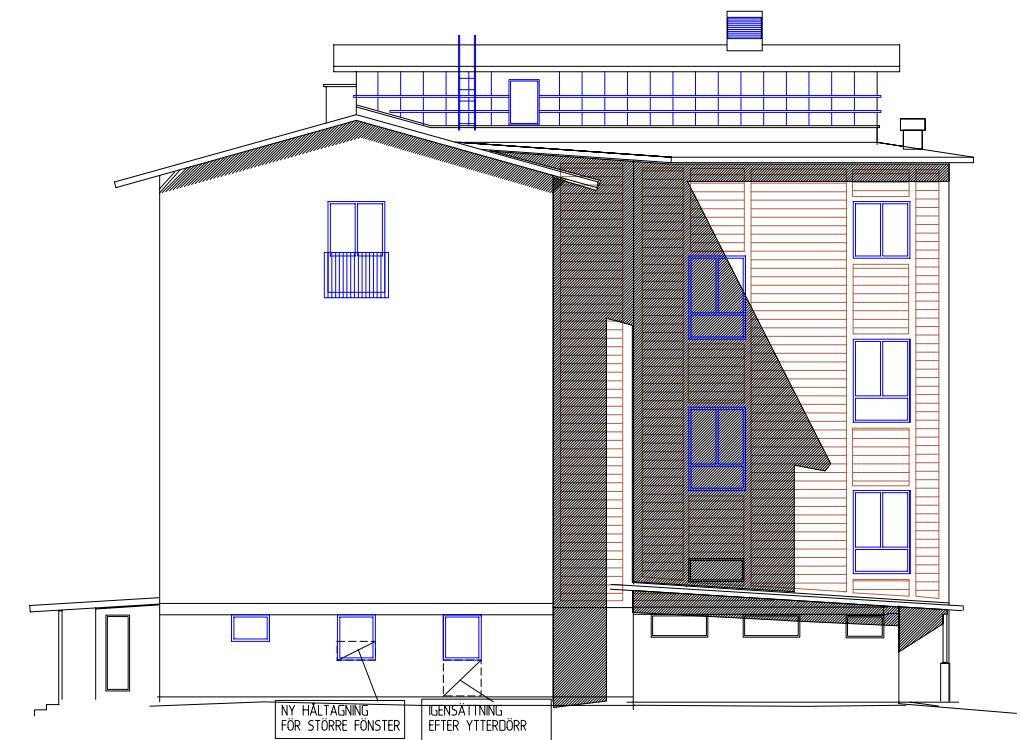


Fasad mot Norr

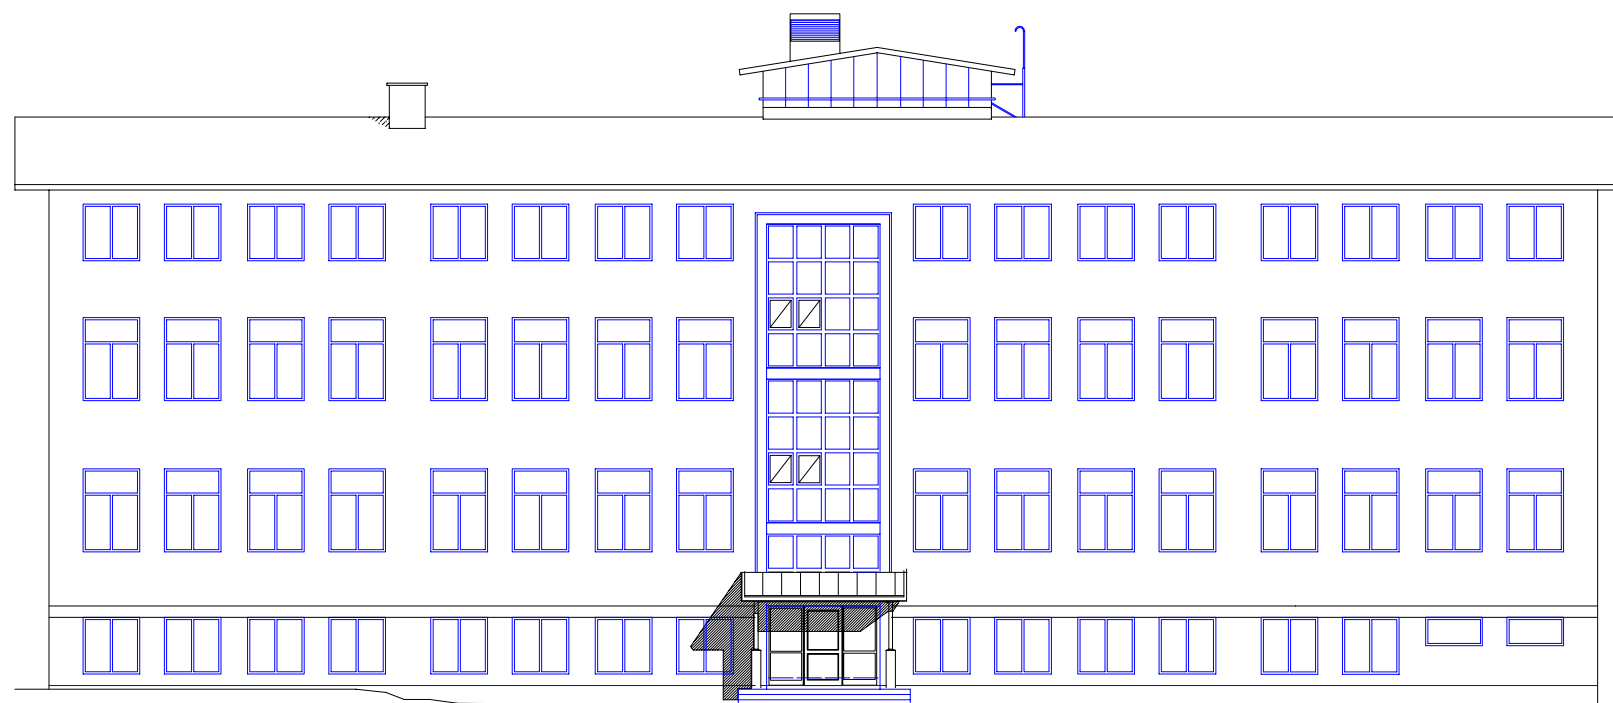


Fasad mot Öster



Fasad mot Söder

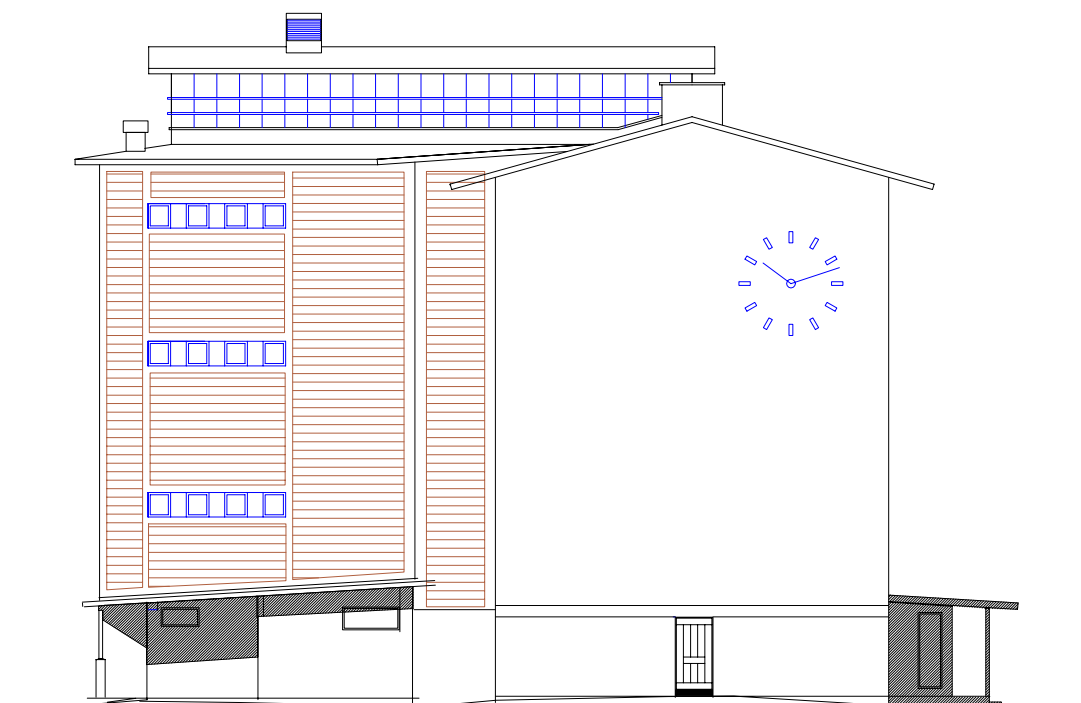

Fasad mot Väster

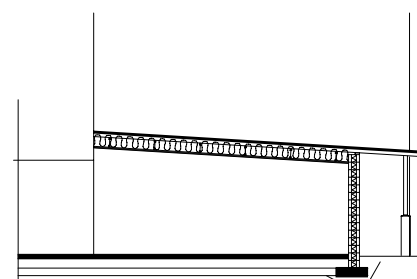

Principsektion

OSB!  
 UNDERLAG FÖR DENNA RITNING ÄR ÄLDRE RITNINGAR.  
 VID SAMTLIGA ARBETEN SKA GÄLLANDE MÄTT KONTROLLERAS

# bygglovshandling

B	SLUTREVIDERING	LÖRUP	06110
A	DIVERSE	LÖRUP	061012
ANT.	REVIDERING AVSER.	SIGN.	DATUM

**CARL JACOBSON ARKITEKTKONTOR AB**  
 EBBARPSVÄGEN 22, 283 43 OSBY, 0479-10371, FAX 14071, y.l.cjab@telia.com

RITAD AV LÖRUP		HANDLÄGGARE Carl Jacobson	SKALA 1:100.	RITNINGSNR.	REG.
OSBY 060828.	PACK	ARBETSNR.		GA 02:2 B	

**PARKSKOLAN.**  
 GULA SKOLAN.  
 OM- OCH TILLBYGGNAD  
 FASADER.