


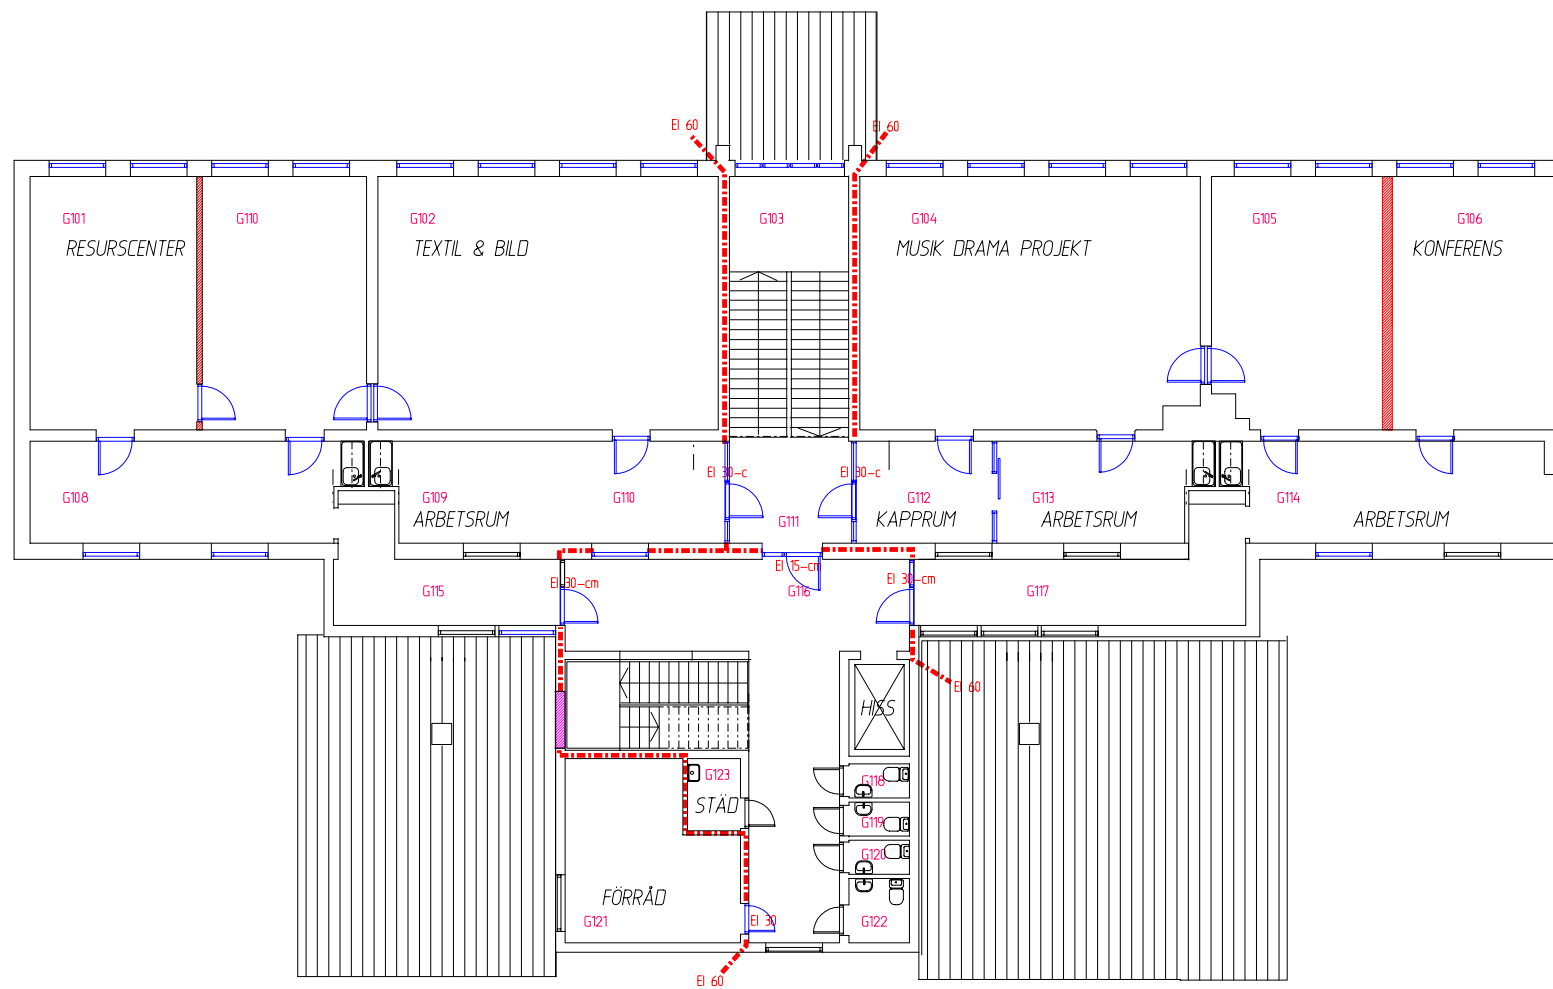
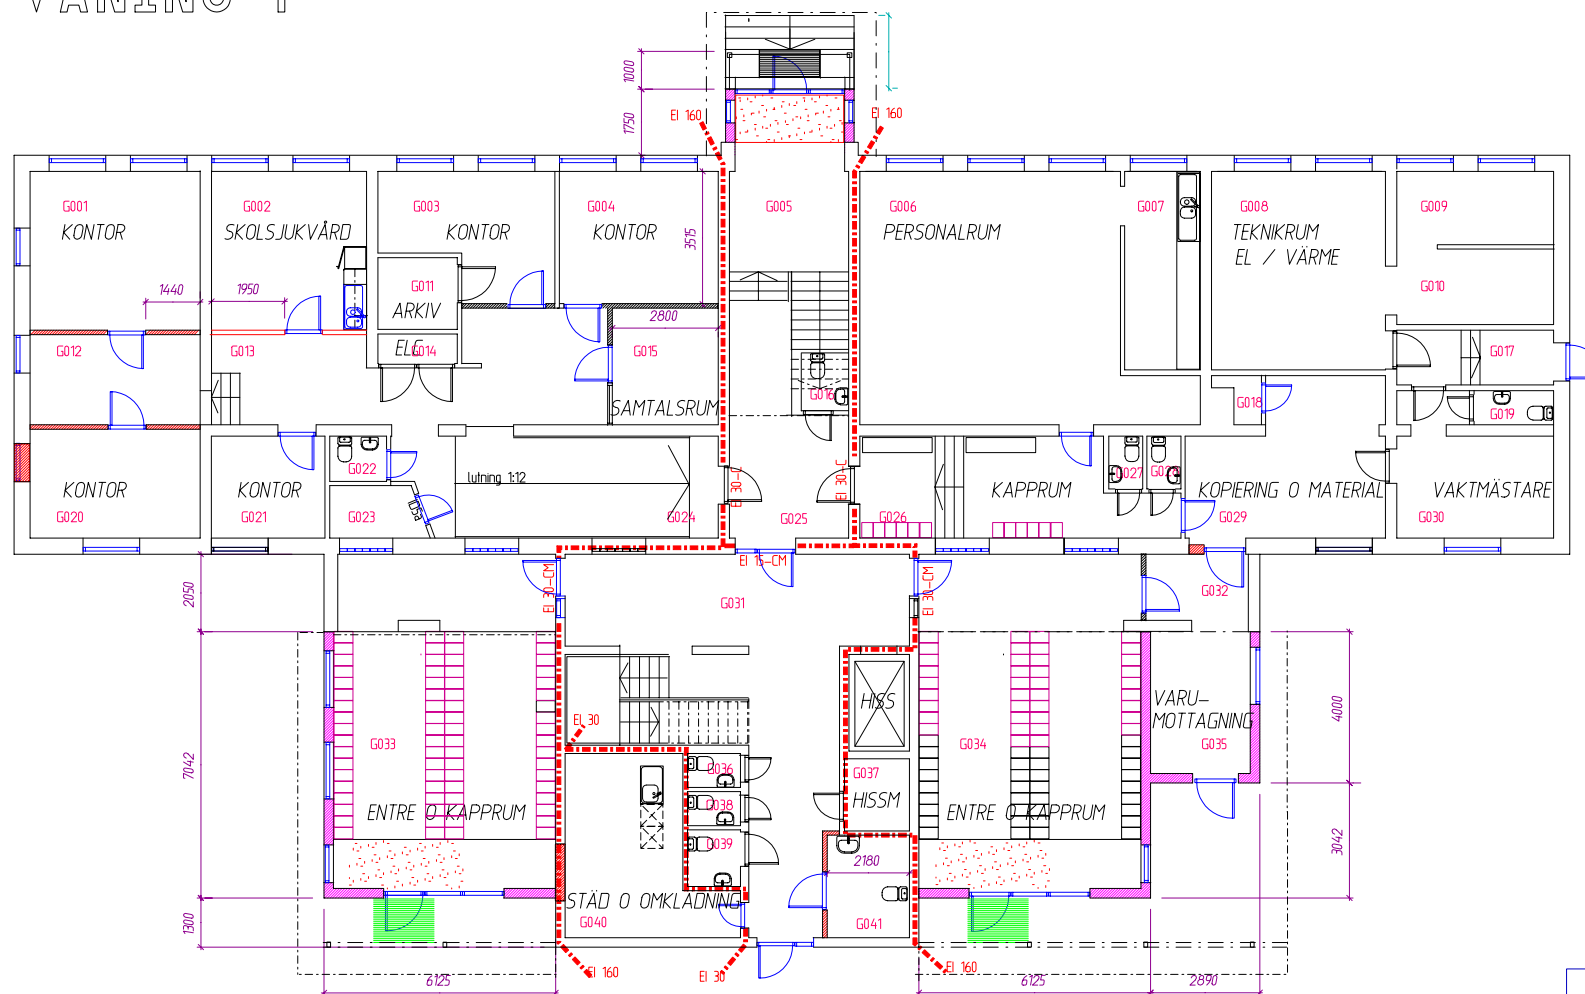


FÖRKLARINGAR

-  BEFINTLIG VÄGG
-  NY VÄGG
-  BRANDCELLSBEGRÄNSNING



VÅNING 1



BOTTENVÅNING

OSB!
 UNDERLAG FÖR DENNA RITNING ÄR ÄLDRE RITNINGAR.
 VID SAMTLIGA ARBETEN SKA GÄLLANDE MÅTT KONTROLLERAS



bygglovshandling

| | | | |
|------|-------------------|-------|-------|
| B | SLUTREVIDERING | LÖRUP | 06110 |
| A | DIVERSE | LÖRUP | 06102 |
| ANT. | REVIDERING AVSER. | SIGN. | DATUM |

CARL JACOBSON ARKITEKTKONTOR AB
 EBBARPSVÄGEN 22, 283 43 OSBY, 0479-10371, FAX 14071, y.l.cjab@telia.com

| | | | |
|--|------------------------------|-----------------------------------|---------------------|
| OSBY KOMMUN. FASTIGHETSKONTORET. HANTVERKSGATAN 4. 283 80 OSBY. | HANDLÄGGARE Carl Jacobson | SKALA 1:100. | RITNINGSNR. REG. |
| RITAD AV LÖRUP OSBY 060828. | FACK ARBETSNR. | PLANER BOTTENVÅNING OCH VÅNING 1. | GA 02:3 B |