


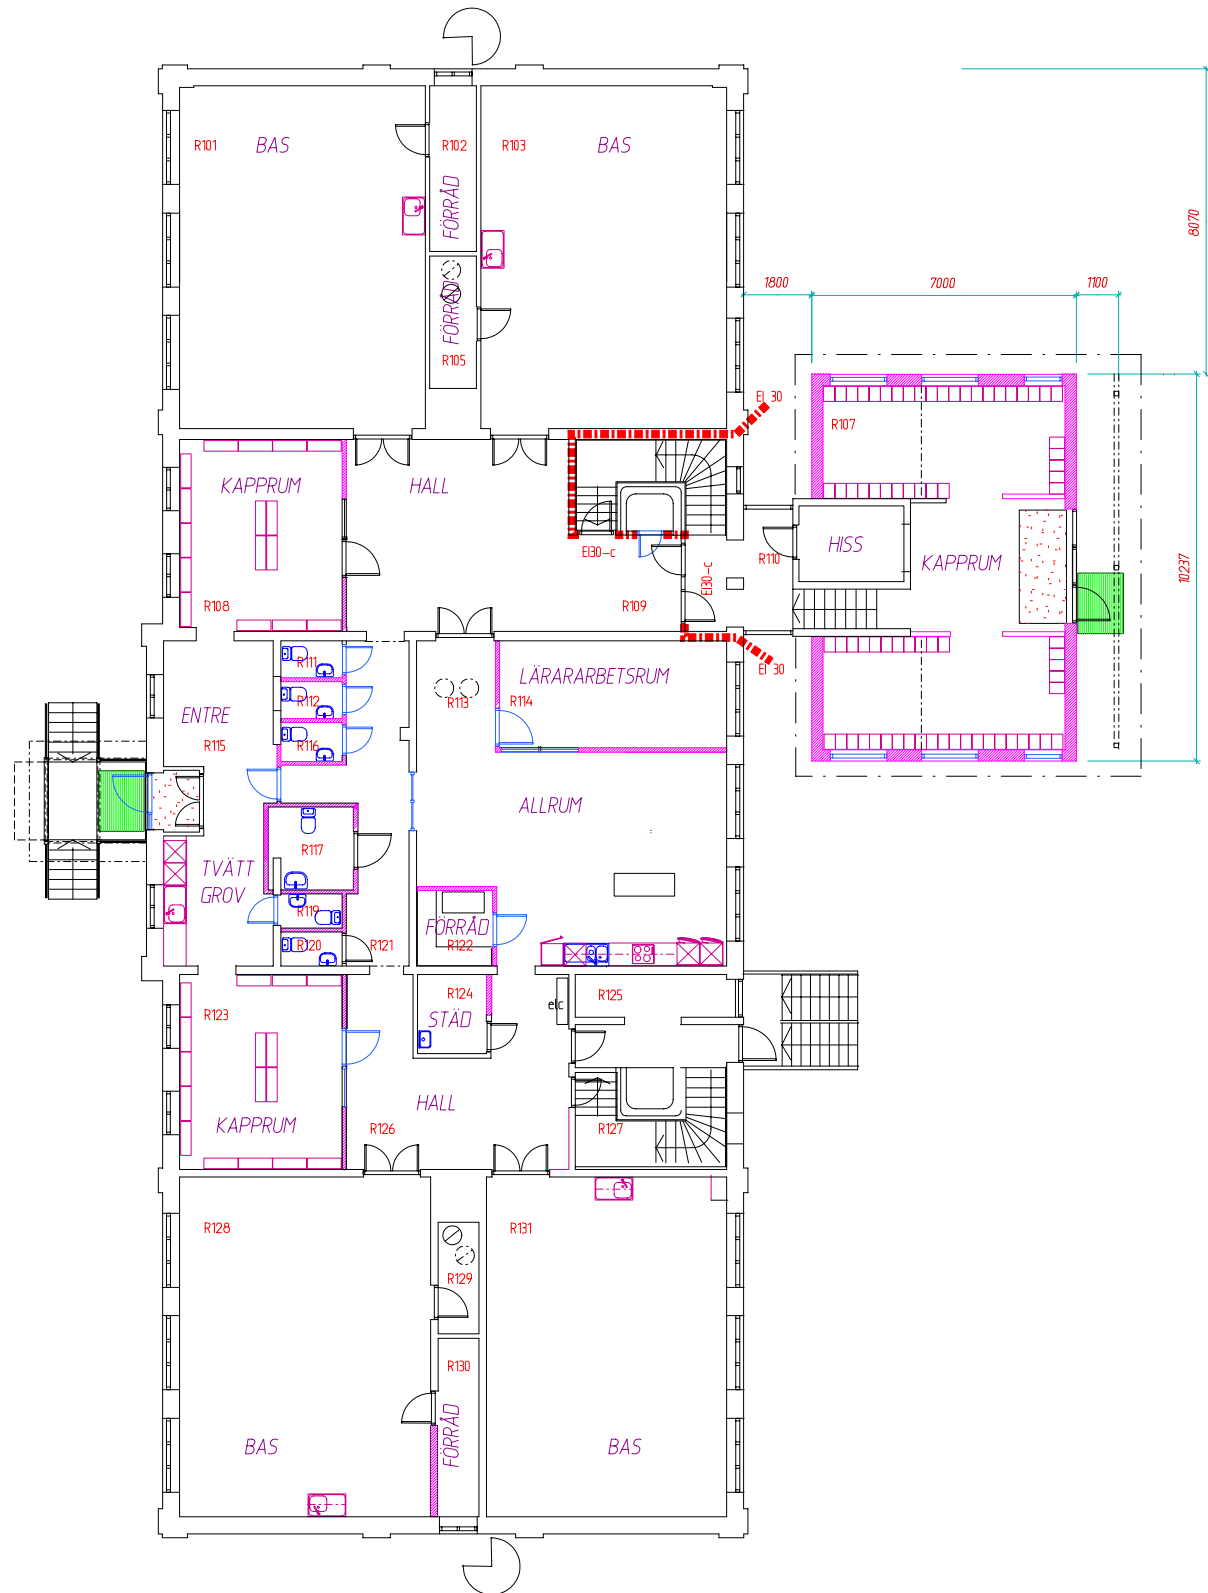
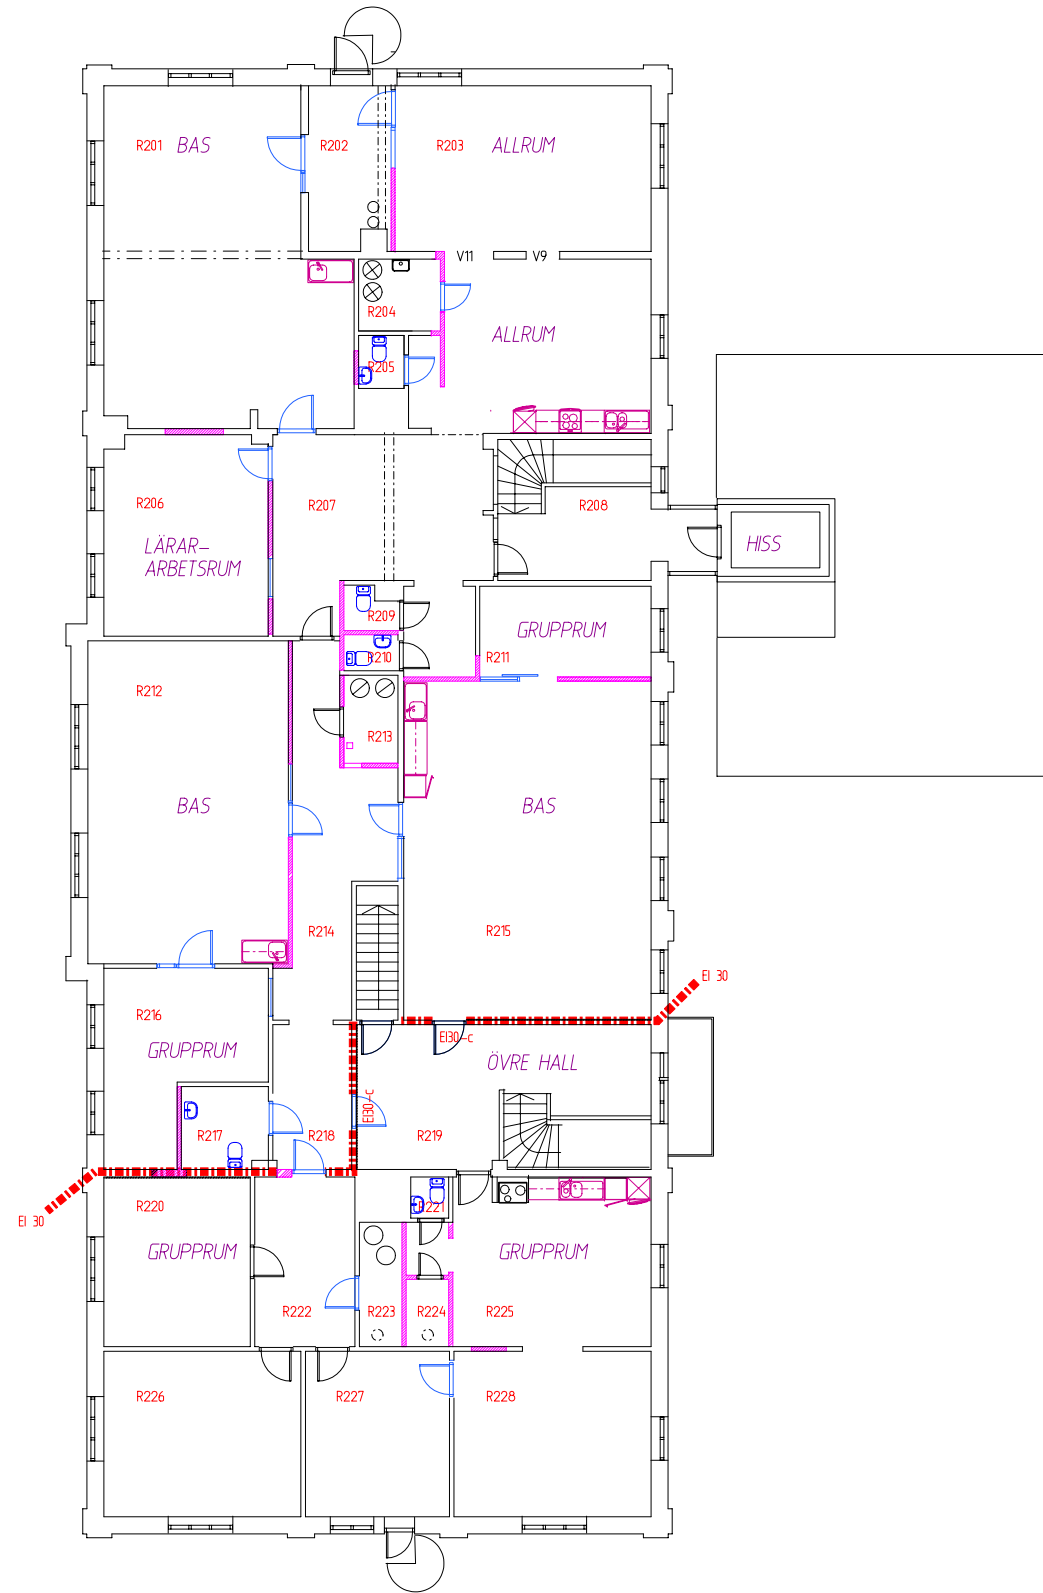


FÖRKLARINGAR

-  BEFINTLIG VÄGG
-  NY VÄGG
-  BRANDCELLSBEGRENSNING




PLAN 1



PLAN 2

bygglovshandling



ANT. REVIDERING AVSER. SIGN. DATUM

B	SLUTREVIDERING	LÖRUP	06110
A.		LÖRUP	06102

CARL JACOBSON ARKITEKTKONTOR AB
 EBBARPSVÄGEN 22, 283 43 OSBY, 0479-10371, FAX 14071, y.l.jab@telia.com

OSBY KOMMUN. FASTIGHETSKONTORET. HANTVERKSGATAN 4. 283 80 OSBY.		PARKSKOLAN. RÖDA SKOLAN. OM- OCH TILLBYGGNAD. PLANER VÄNING 1 OCH 2.	
RITAD AV LÖRUP	HANDLÄGGARE Carl Jacobson	SKALA 1:100.	REG.
OSBY 060828.		FACK ARBETSNR.	RITINGSNR. 06.038.RA 02:1

OSB!
 UNDERLAG FÖR DENNA RITNING ÄR ÄLDRE RITNINGAR.
 VID SAMTLIGA ARBETEN SKA GÄLLANDE MÄTT KONTROLLERAS