


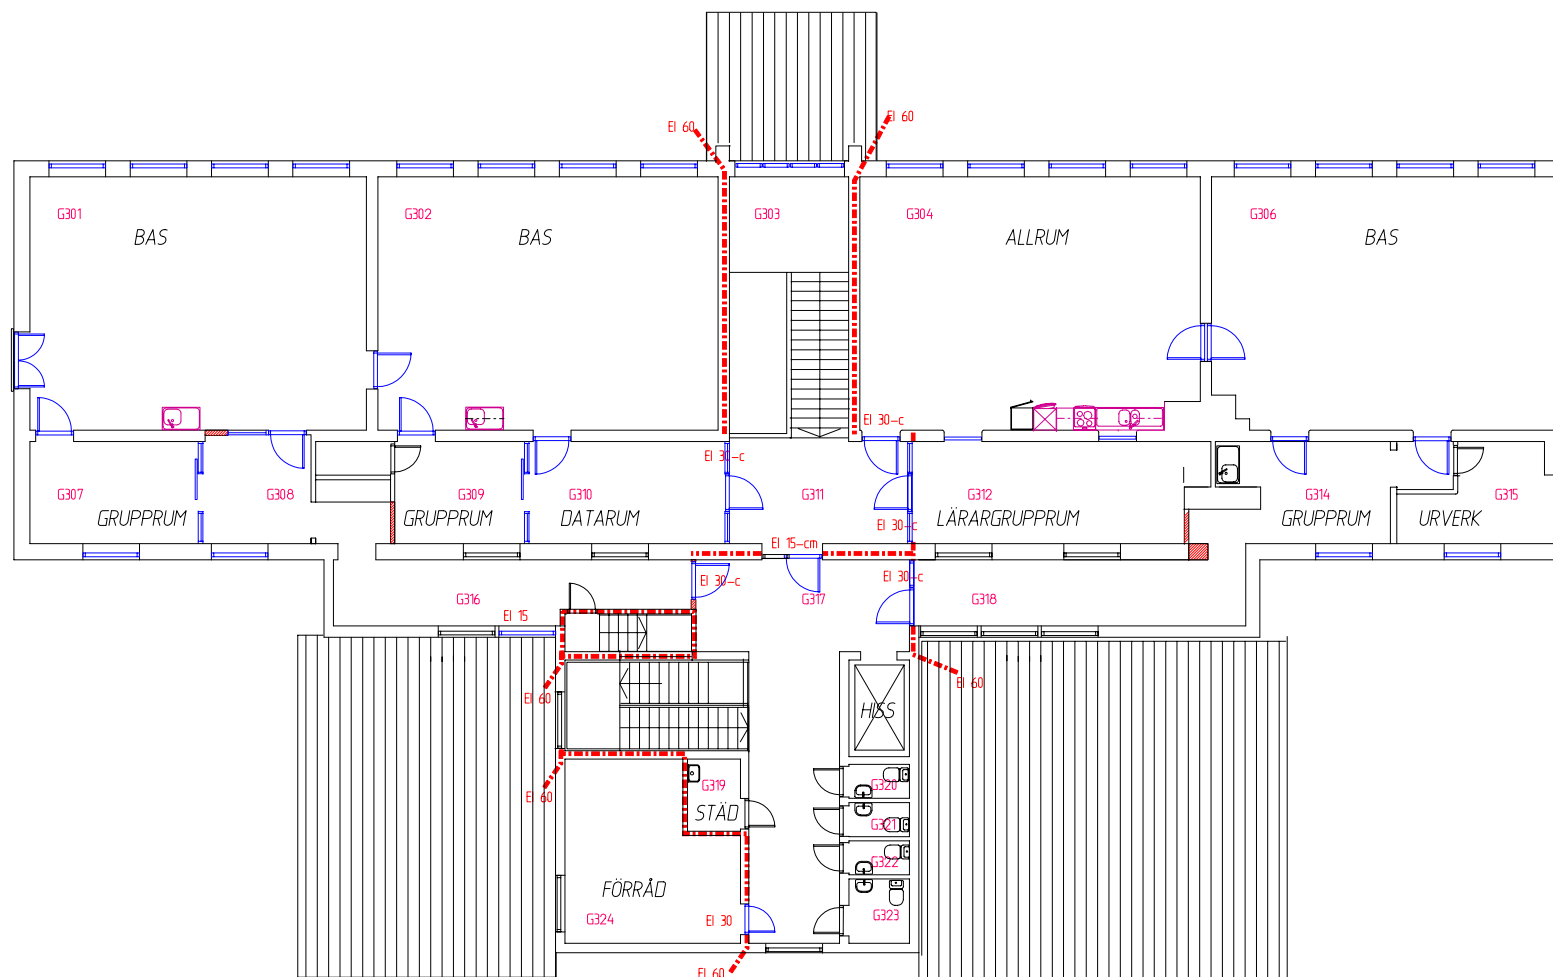
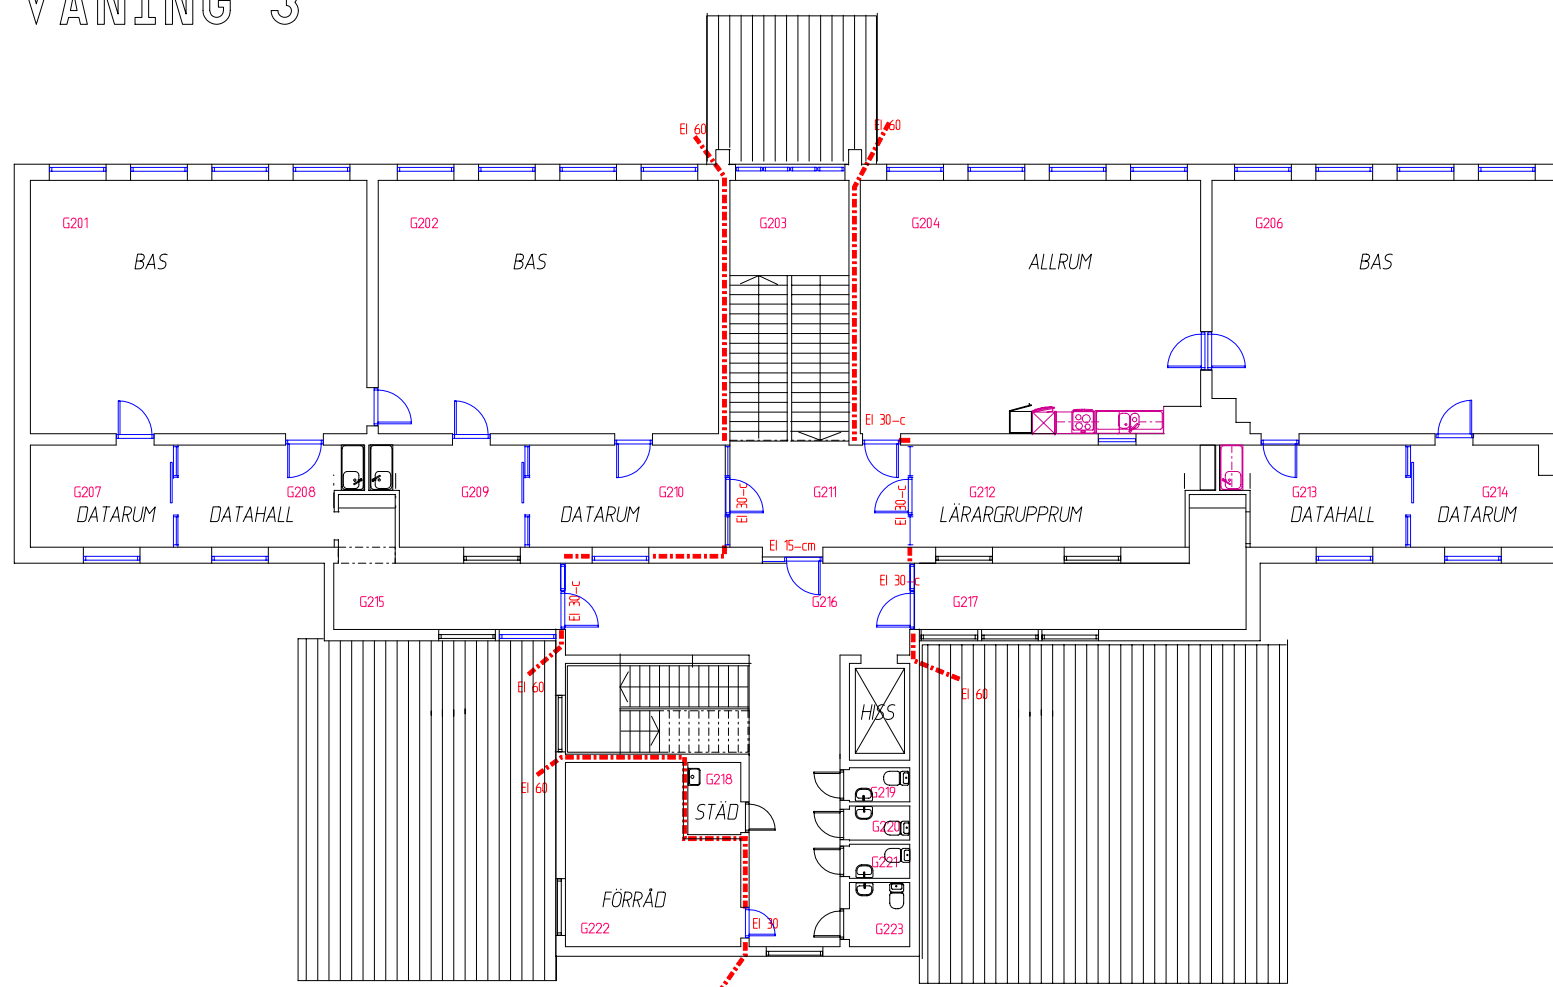


FÖRKLARINGAR

-  BEFINTLIG VÄGG
-  NY VÄGG
-  BRANDCELLSBEGRÄNSNING



VÅNING 3



VÅNING 2

bygglovshandling



B	SLUTREVIDERING	LÖRUP	061110
A	DIVERSE	LÖRUP	061012
ANT.	REVIDERING AVSER.	SIGN.	DATUM

CARL JACOBSON ARKITEKTKONTOR AB
 EBBARPSVÄGEN 22, 283 43 OSBY, 0479-10371, FAX 14071, y.l.cjab@telia.com

OSBY KOMMUN FASTIGHETSKONTORET HANTVERKSGATAN 4 283 80 OSBY.	PARKSKOLAN. GULA SKOLAN. OM- OCH TILLBYGGNAD. PLANER VÅNING 2 OCH 3.
RITAD AV LÖRUP	HANDLÄGGARE Carl Jacobson
OSBY 060828.	SKALA 1:100.
	FACK ARBETSNR.
	RITNINGSNR. REG.
	GA 02:4 B

OSB!
 UNDERLAG FÖR DENNA RITNING ÄR ÄLDRE RITNINGAR.
 VID SAMTLIGA ARBETEN SKA GÄLLANDE MÄTT KONTROLLERAS