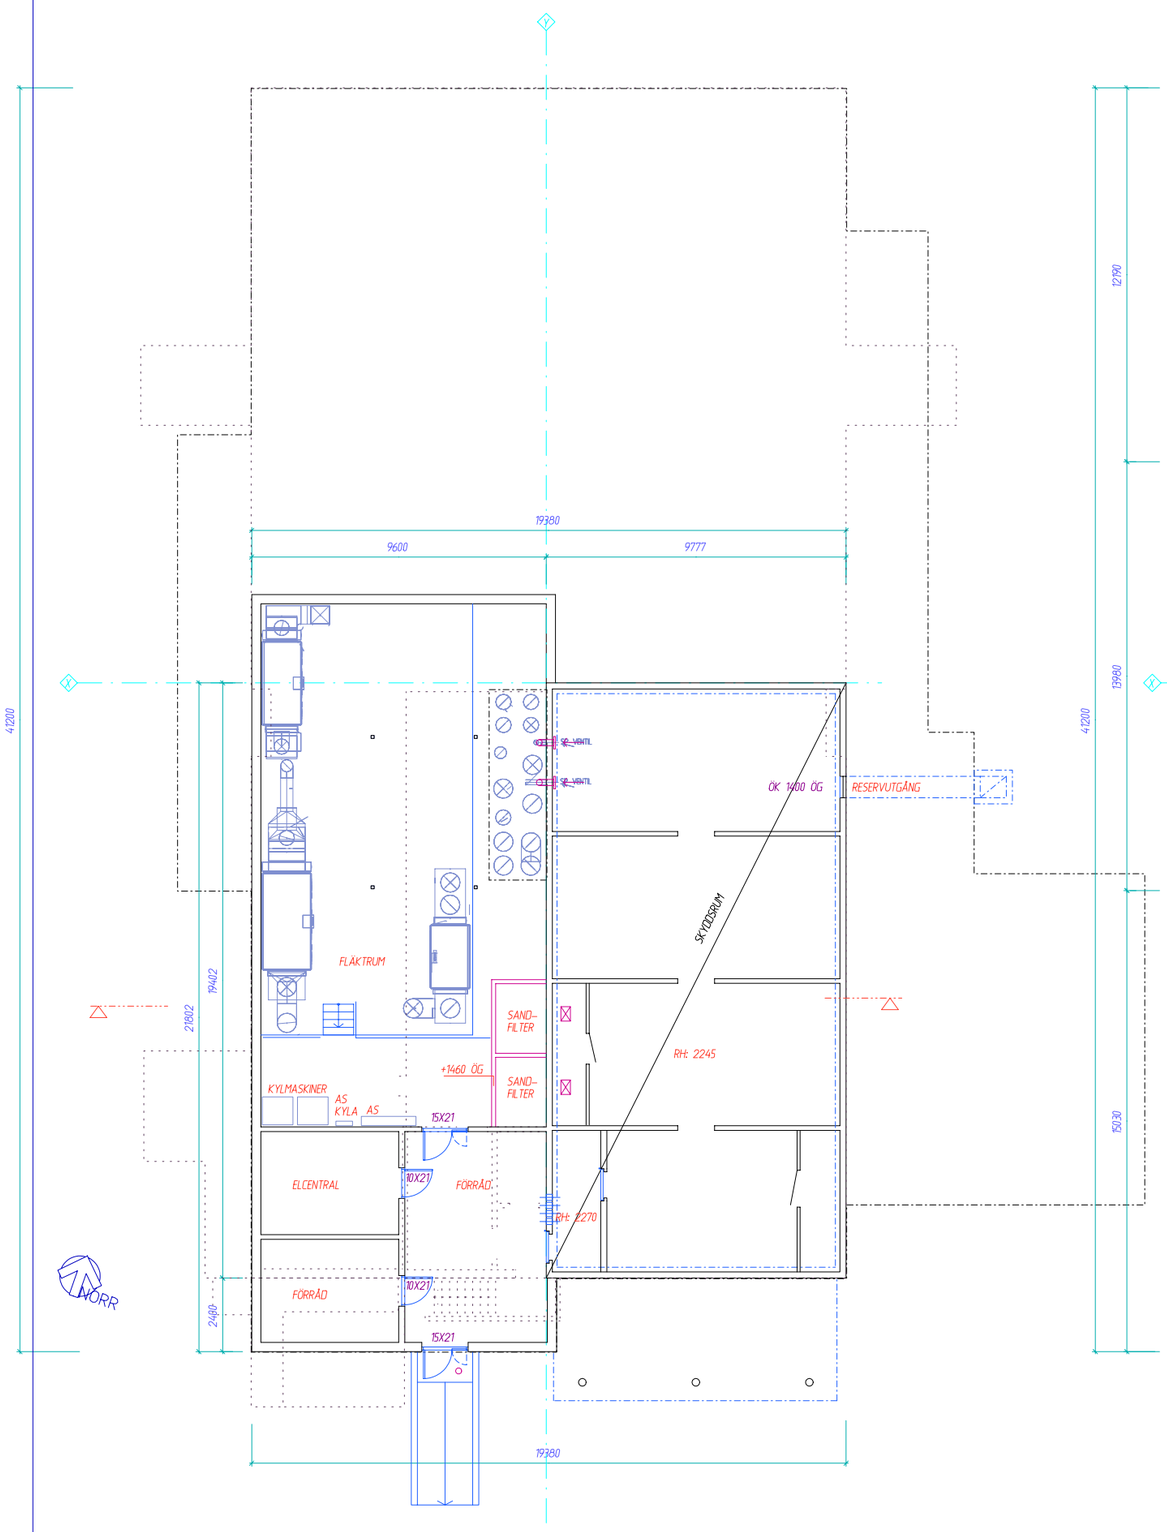

KÄLLARPLAN

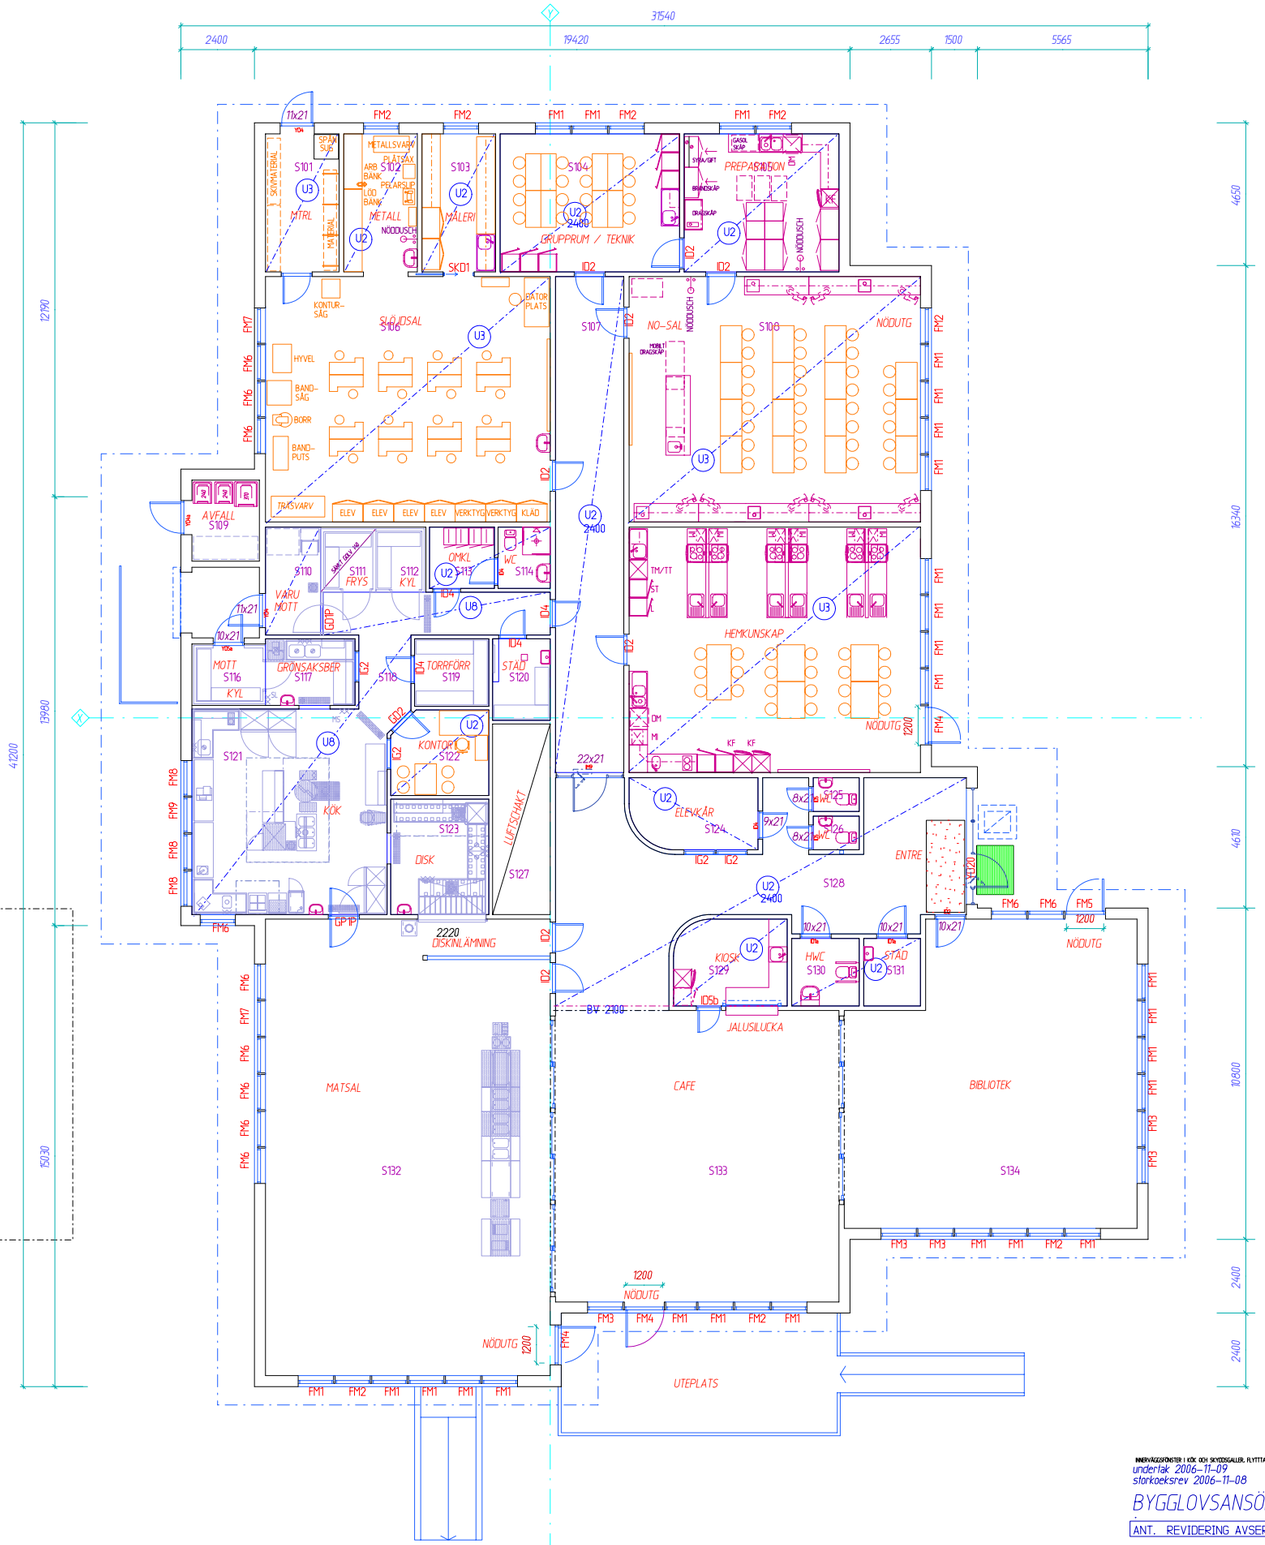

VÅNINGSPLAN

INNERVÄGGFÖNSTER I KÖK OCH SKYDDSGALLER, FLYTTTAD HANDFAT I KÖK 2006-11-15
underlak 2006-11-09
storkoeksrev 2006-11-08

BYGGLOVSANSÖKAN 2006-10-26

ANT.	REVIDERING AVSER.	SIGN.	DATUM

CARL JACOBSON ARKITEKTKONTOR AB
EBBARPSVÄGEN 22, 283 43 OSBY, 0479-10371, FAX 14071, cjab@telia.com

OSBY KOMMUN 283 80 OSBY KJELL VRAMSMO . .	PARKSKOLAN KV LÄRAREN OSBY KOMMUN GRUNDSKOLA, STRANDGÅRDEN ÄNDRING, NYBYGGNAD
RITAD AV: Hans-Gösta Hansson HANDLÄGGARE: Carl Jacobson	PLANER SKALA 1:100
OSBY 2006-10-12 Hans G. Hansson	FACK: . ARBETSNR.: 06.038 RITNINGSNR.: SA 02:1 REG.: .